# Erweiterung und Neugestaltung KZ-Gedenkstätte Gusen

012140

## I. Bauliches Konzept und Freiraumgestaltung

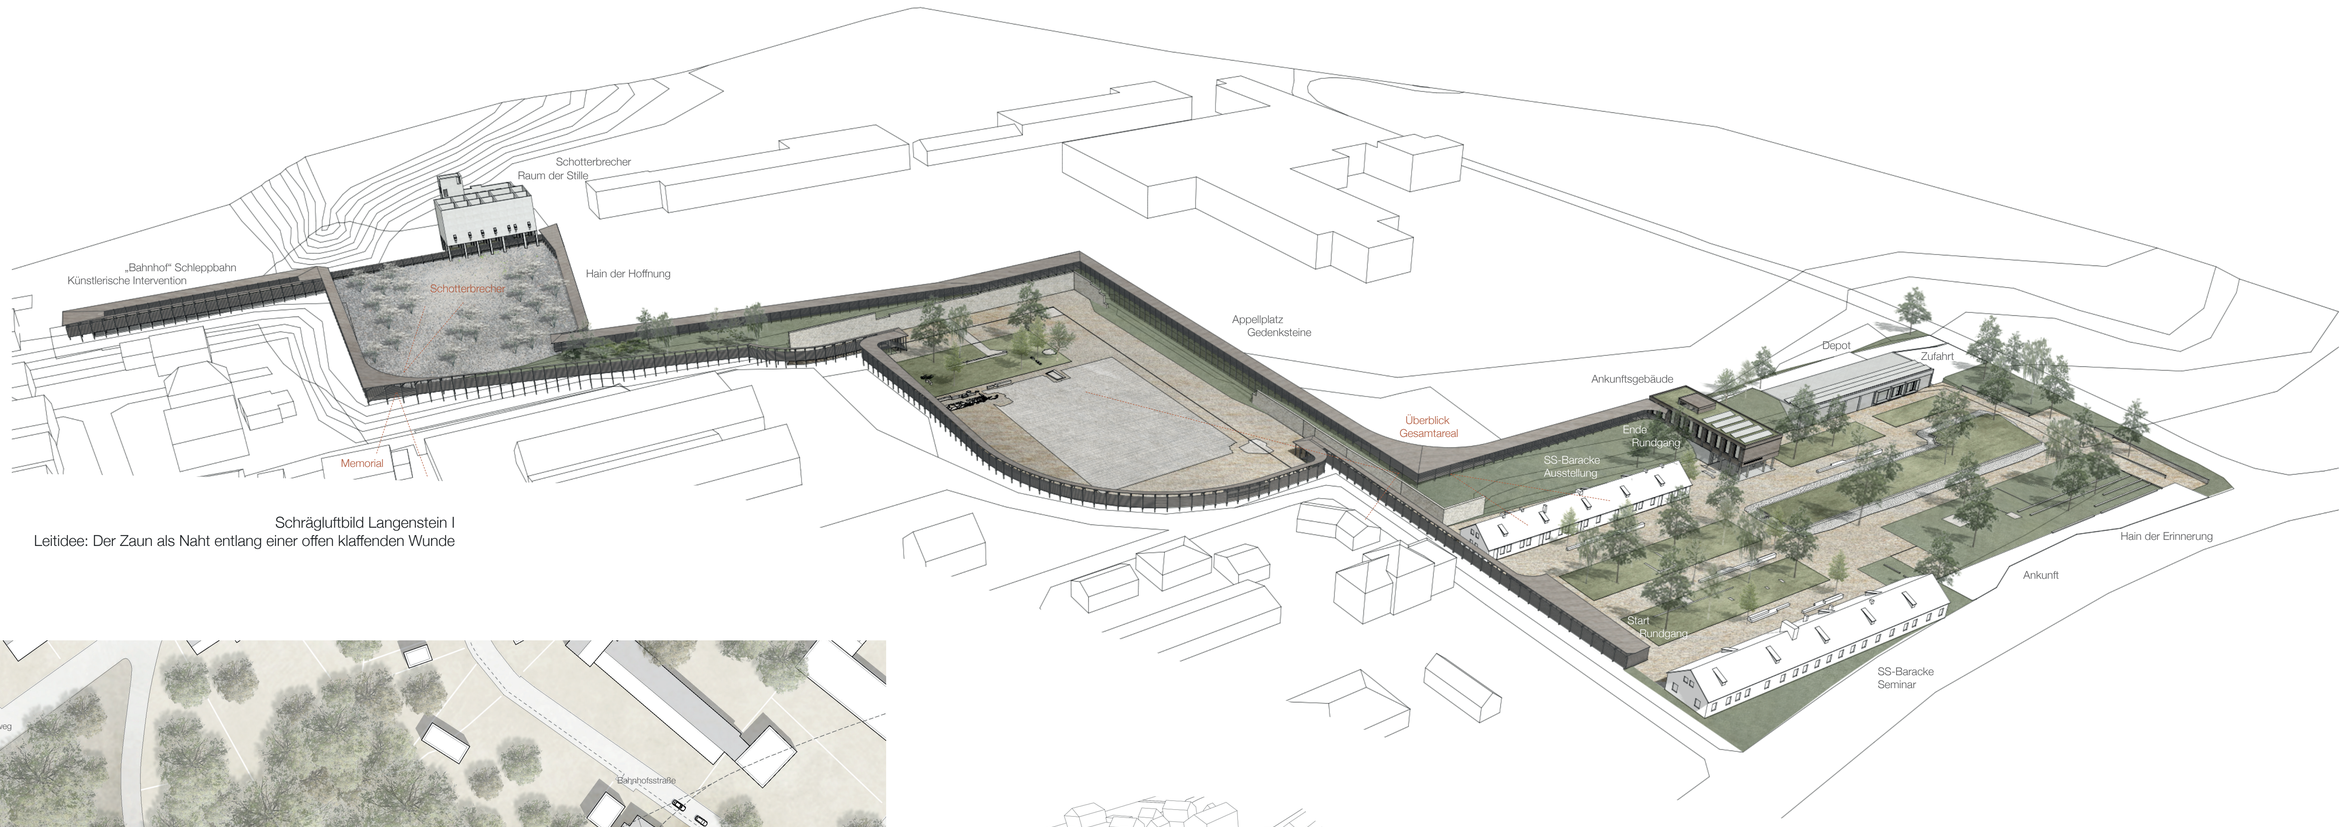


Schrägluftbild Langenstein I
Leitidee: Der Zaun als Naht entlang einer offen klaffenden Wunde

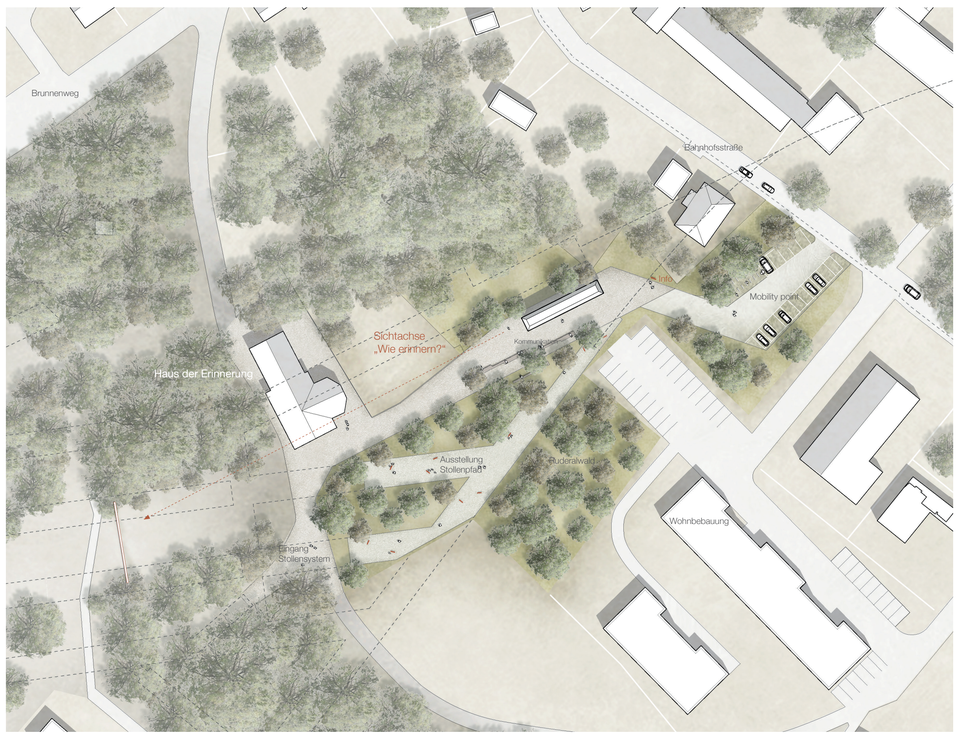

Schrägluftbild Langenstein I, Memorial

Schrägluftbild St. Georgen, Bergkristall

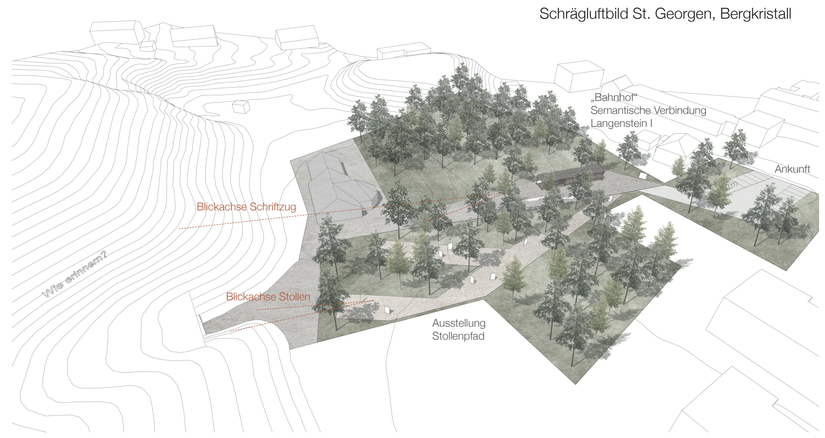

Lageplan Langenstein I und Memorial M 1:750