

Raum der Stille

Ein Ort für „individuelles Gedenken, für Reflexion und Innehalten“, jedenfalls aber ein „bedeutungsoffener Ort“ ist gewünscht. Vorgeschlagen wird dafür eine Raumschulptur in Form eines sich nach oben öffnenden Gefäßes, dessen weiche, unkonkrete und fließende Form eine Einladung zum Innehalten ist.

Durch die Ausblendung der Umgebung kann man sich auf dem Weg durch das ehemalige Konzentrationslager für eine Zeit dem Ort des Schreckens entziehen. Die Schale aus Sichtbeton, gegossen aus Weißzement mit glatter Oberfläche reflektiert das von oben hereinfallende Licht. Der Lehmbofen wird kreisförmig vom Ansatz der Schale mit Sitzhöhe gefasst. Langsam wölbt sie sich dann aus der Sitzhöhe nach oben und lädt so zum Zurücklehnen und Liegen ein. Über etwa die Hälfte des Pavillons wölbt sich die Schale und wird zum Dach. So bietet sie Regenschutz und Schatten.


Eine eingebaute Bauteilaktivierung könnte die Sitz- und Liegeflächen mit überschüssiger Sonnenenergie aus den Stellplatzüberdachungen erwärmen und so einen für das Material überraschenden Komfort bilden.

Der Schotterbrecher soll in seiner aktuellen Form als „Industrieruine“ konserviert und erhalten werden. Eine Begehrbarkeit des Gebäudes ist nur auf Bodenniveau im Abfüllbereich geplant. Dieser Freibereich soll als Regenschutz und Ort der Kommunikation genutzt werden können. Der hintere Raumbereich ohne Decke soll zwar durch die Öffnungen einsehbar aber nicht begehbar sein. Die aktuell spannende Charakteristik des Überwachsenes soll hier weitergedacht werden.


Der Aufwärmraum soll den BesucherInnen am Wendepunkt des Rundganges einen Ort zur körperlichen Erholung anbieten. Ein beheizter Raum zum Aufwärmen an den kalten Jahreszeiten, mit etwas Infrastruktur wie Wasserspender und WC-Anlage. Eine Informationswand erklärt die „Wand des Gedenkens“, die direkt im Anschluss beginnt und die BesucherInnen auf ihrem Rückweg begleitet.

Wand des Gedenkens


Auf einer Länge von 665m wird eine Wand aus stehenden Steinscheiben abgegangen. Mit einer Stärke von 1,9 cm stehen sie für die 35.000 Opfer.
665m/35.000=0,019m

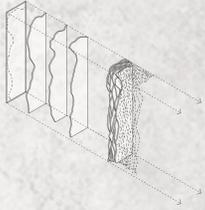


Schnitt 1:200

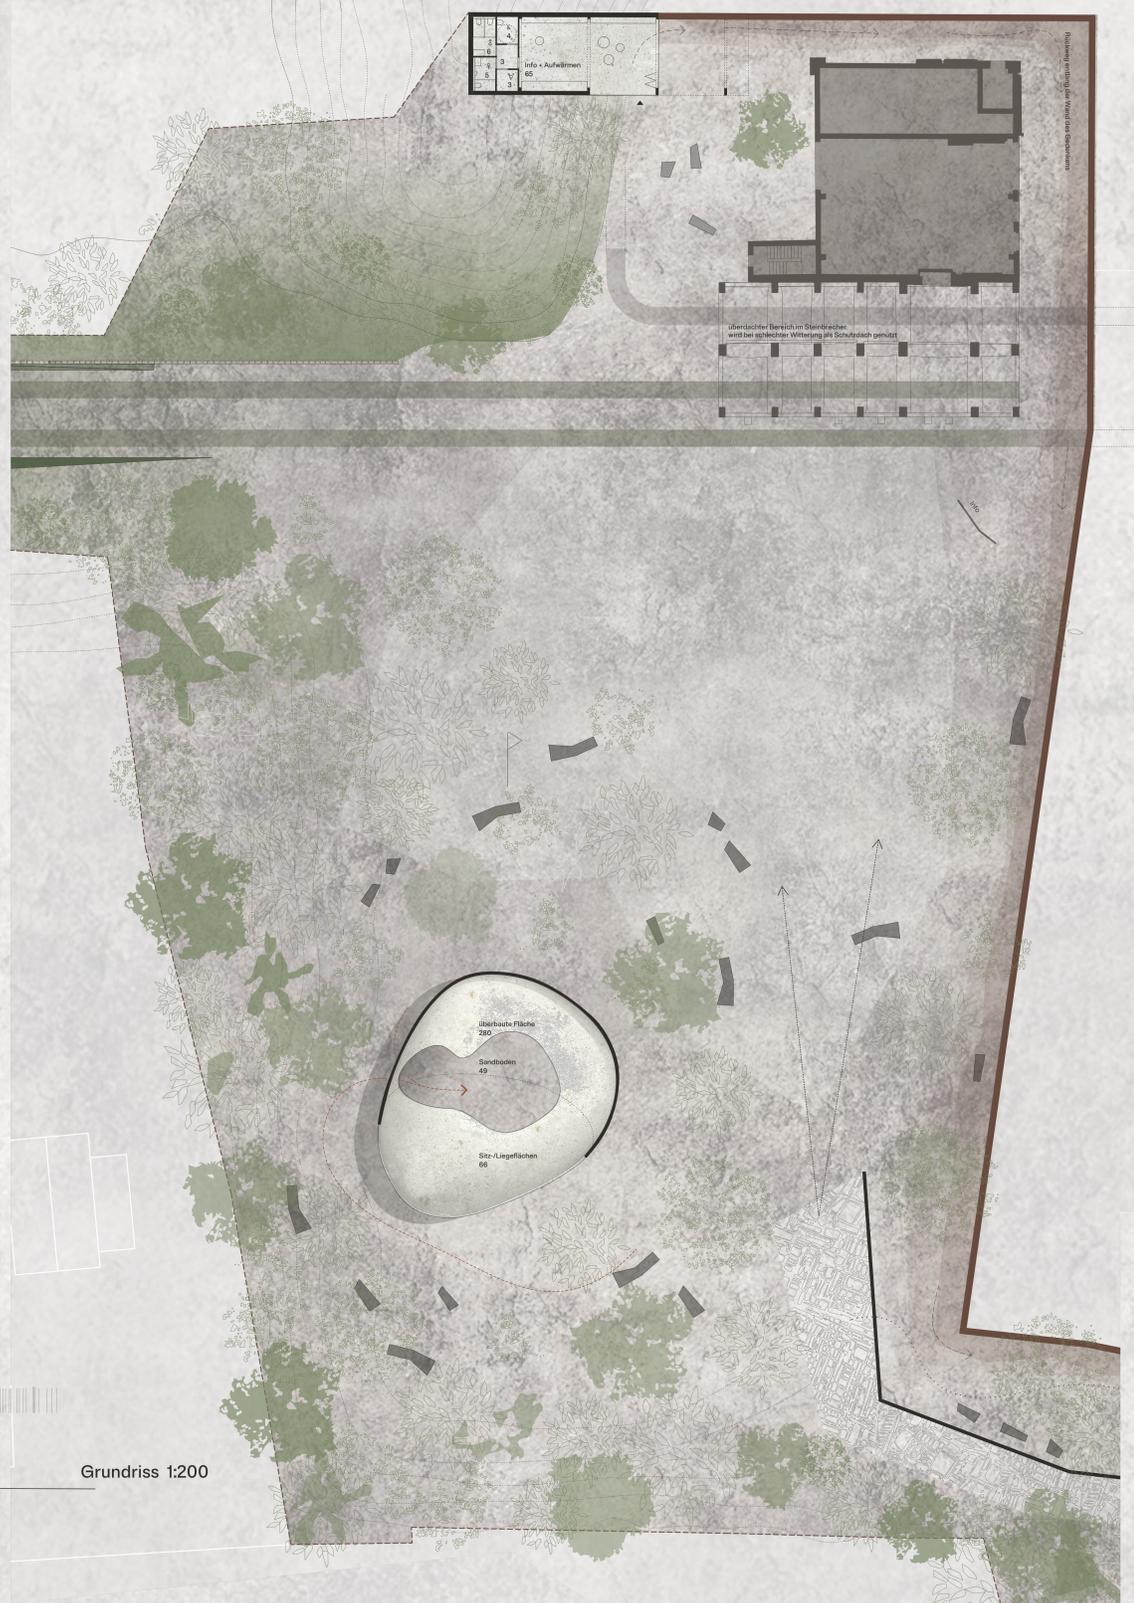

Grundriss 1:200

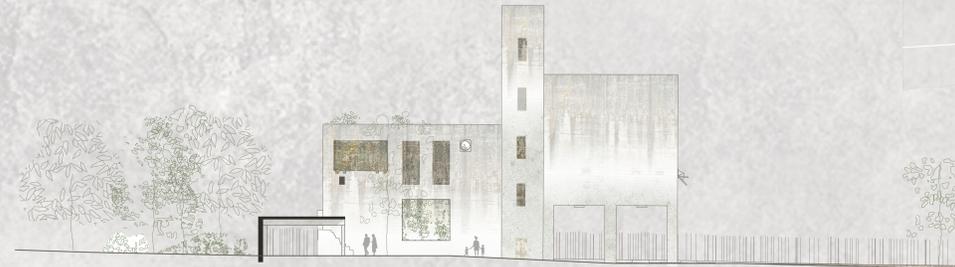

Ansicht 1:200

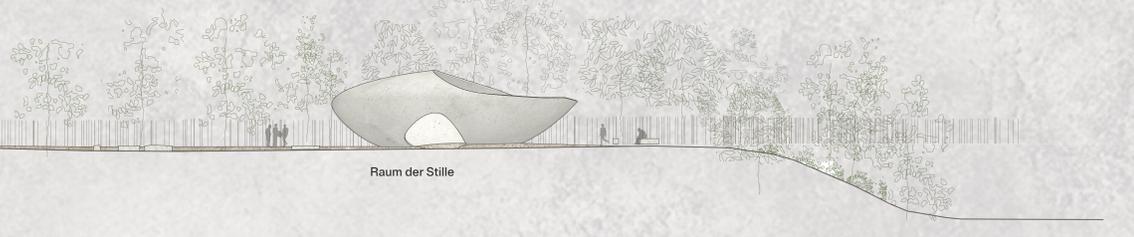

Raum der Stille

