



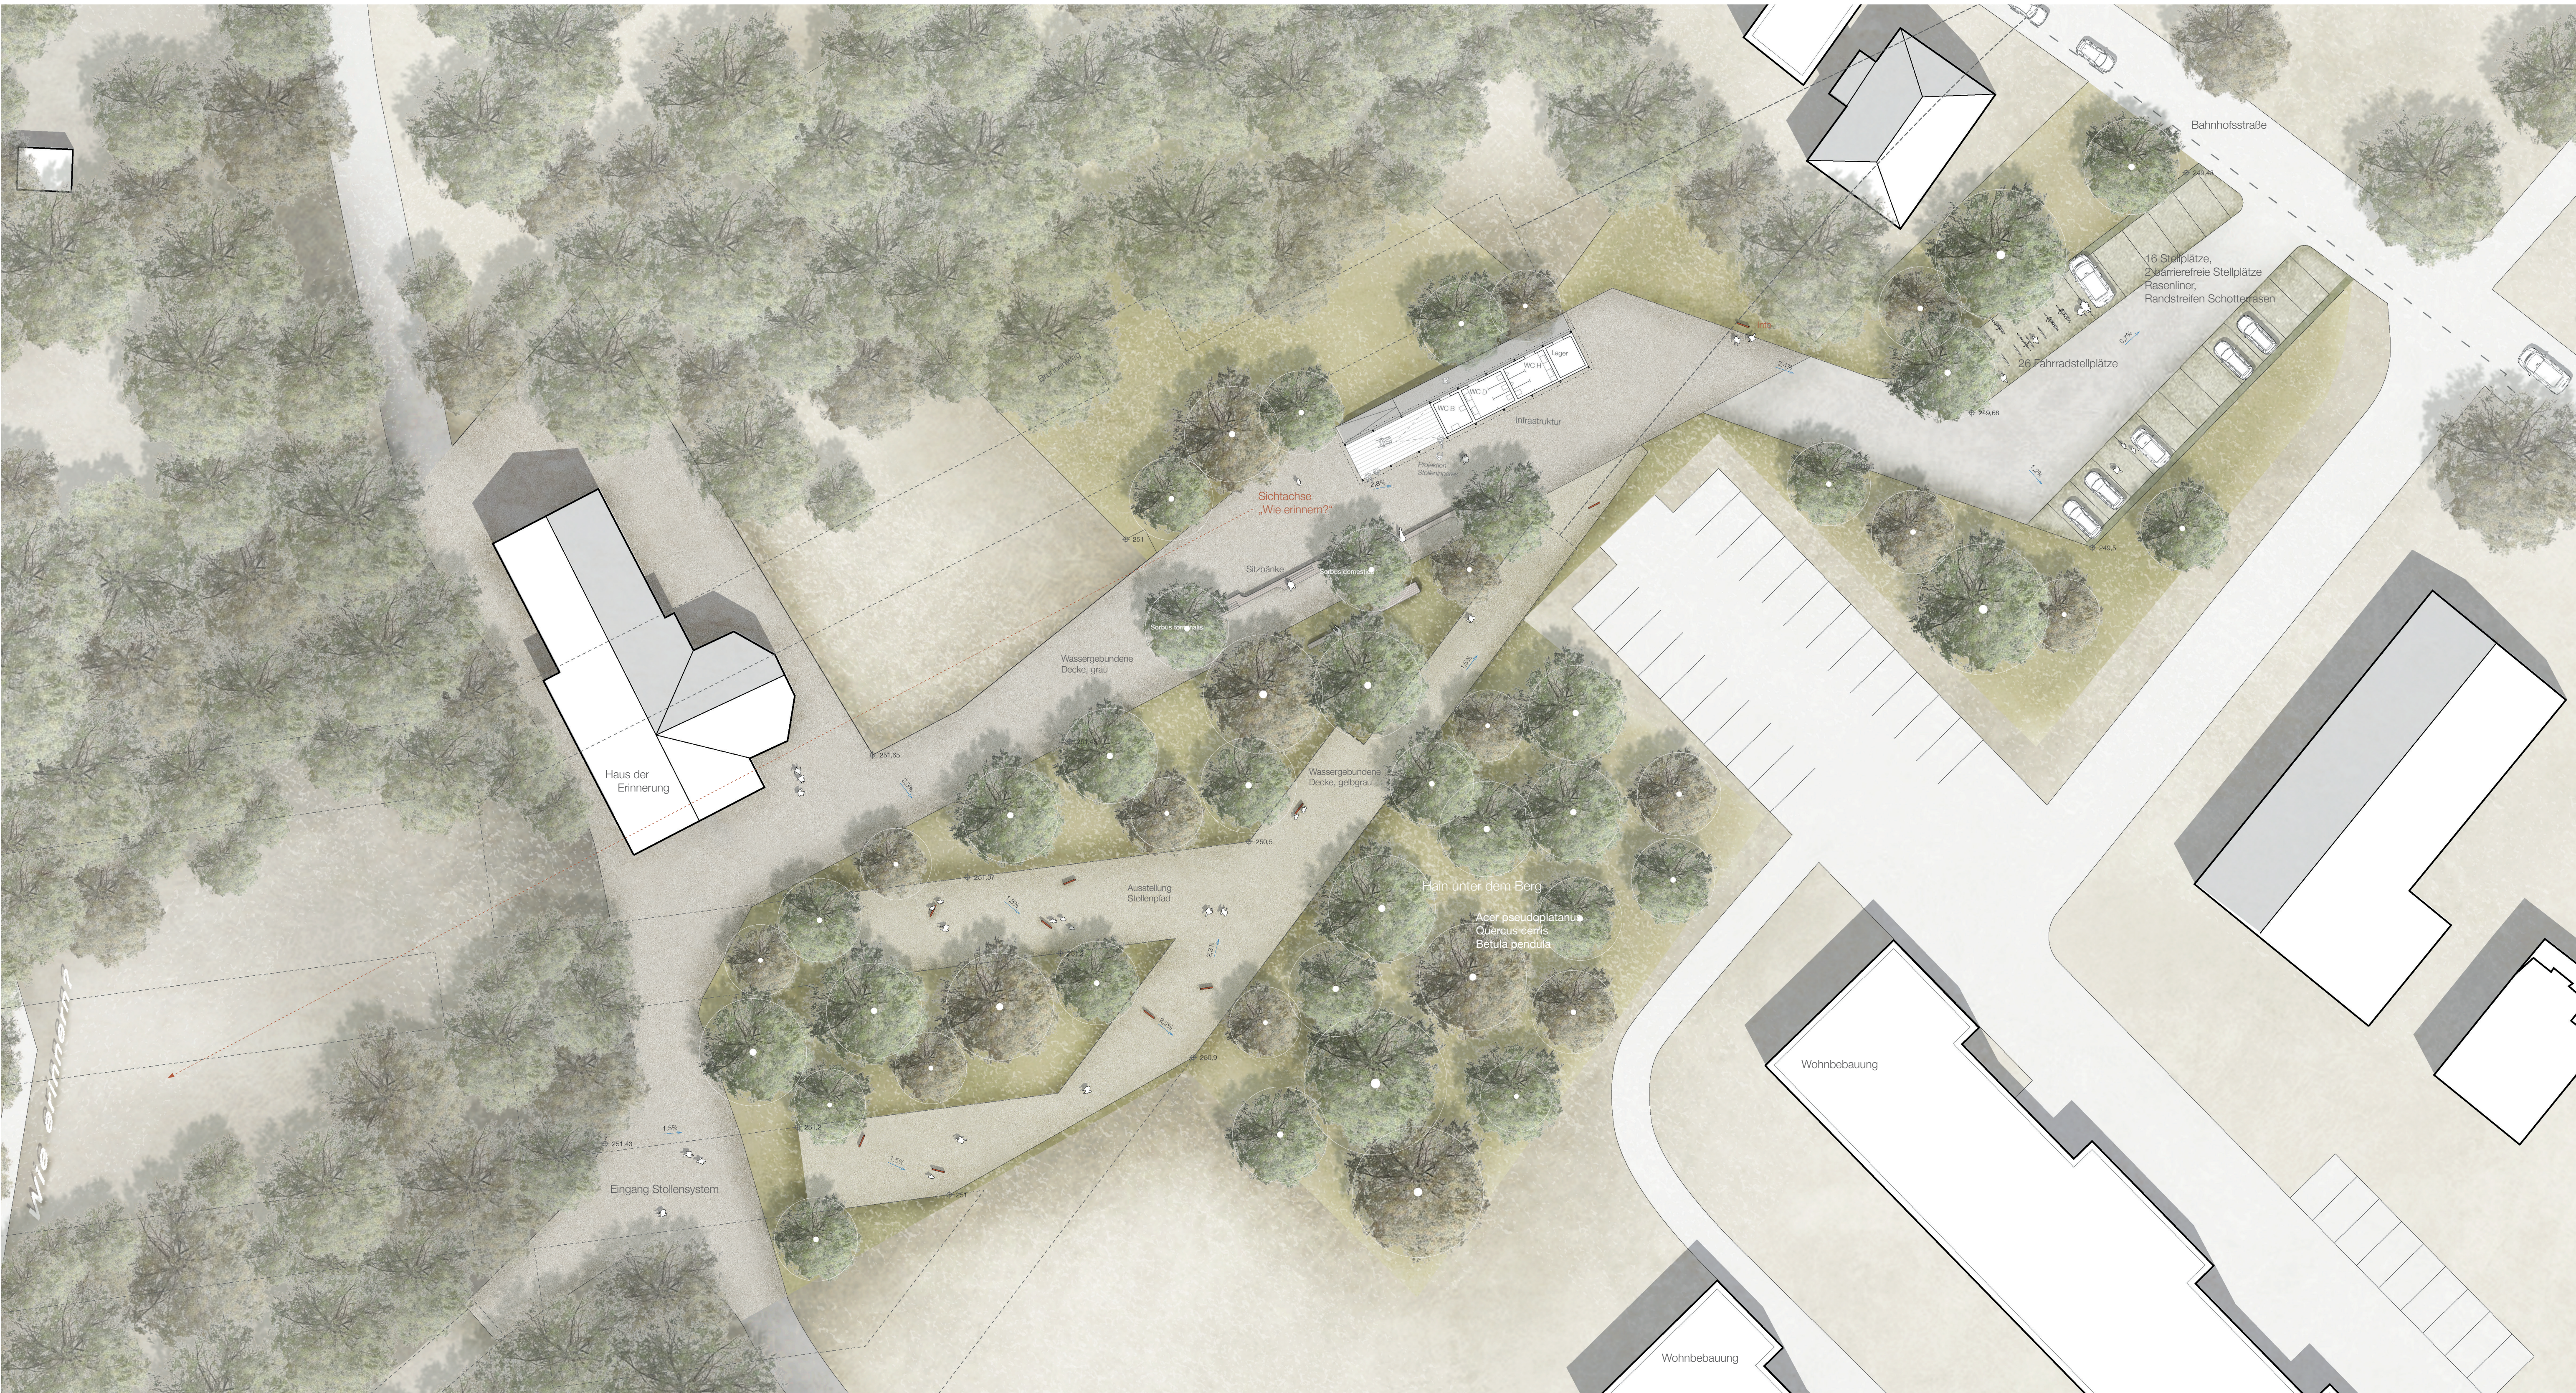


Lageplan Hain unter dem Berge, St.Georgen / Bergkristall M 1:250



Lageplan Memorial M 1:250

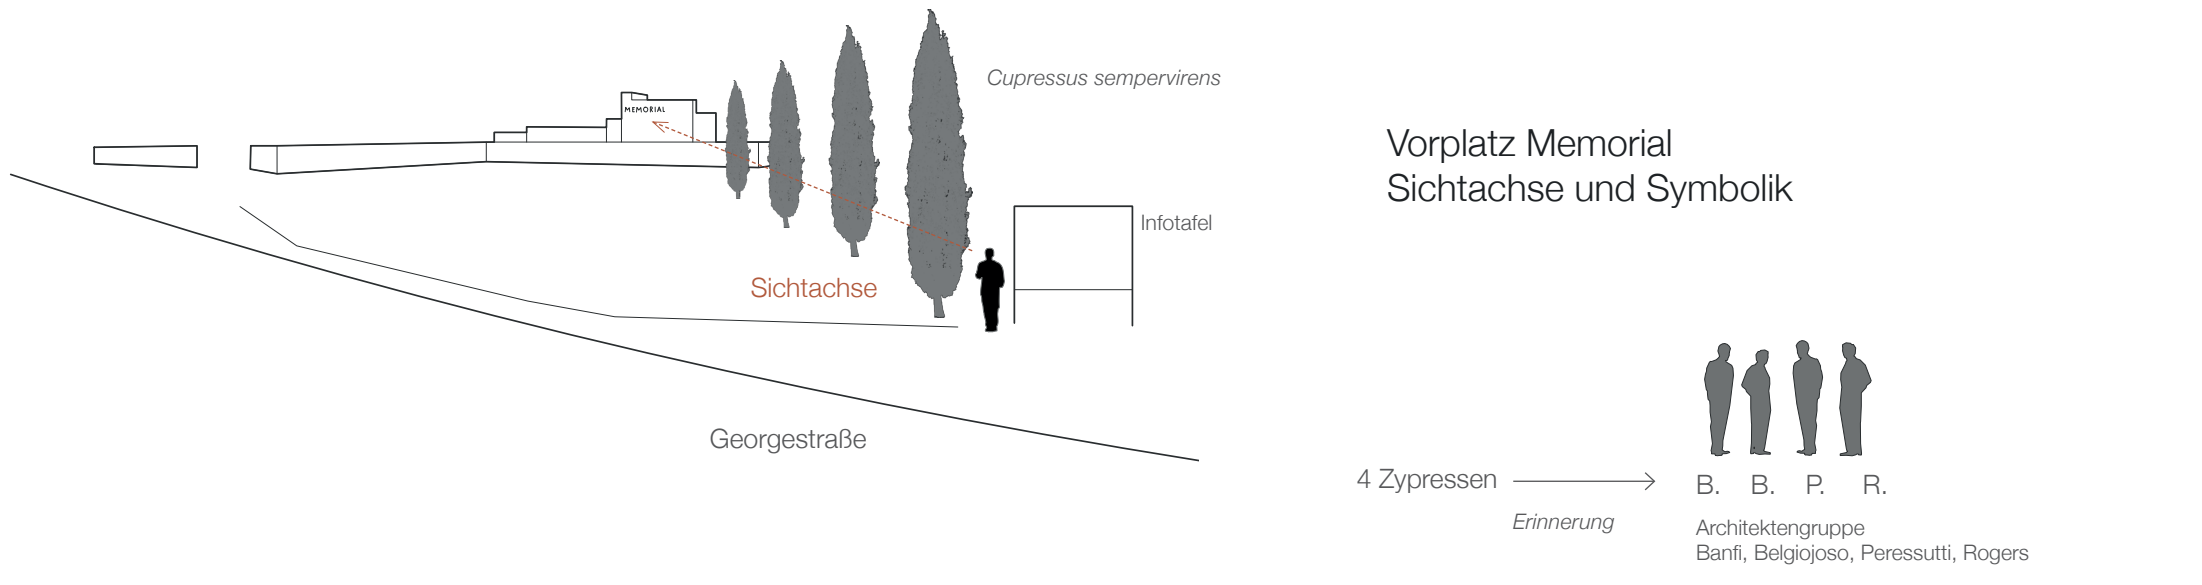

Infrastrukturgebäude Memorial
Bereinigung der Eingangssituation
und Brückenschlag zu baulichen Interventionen Langenstein I

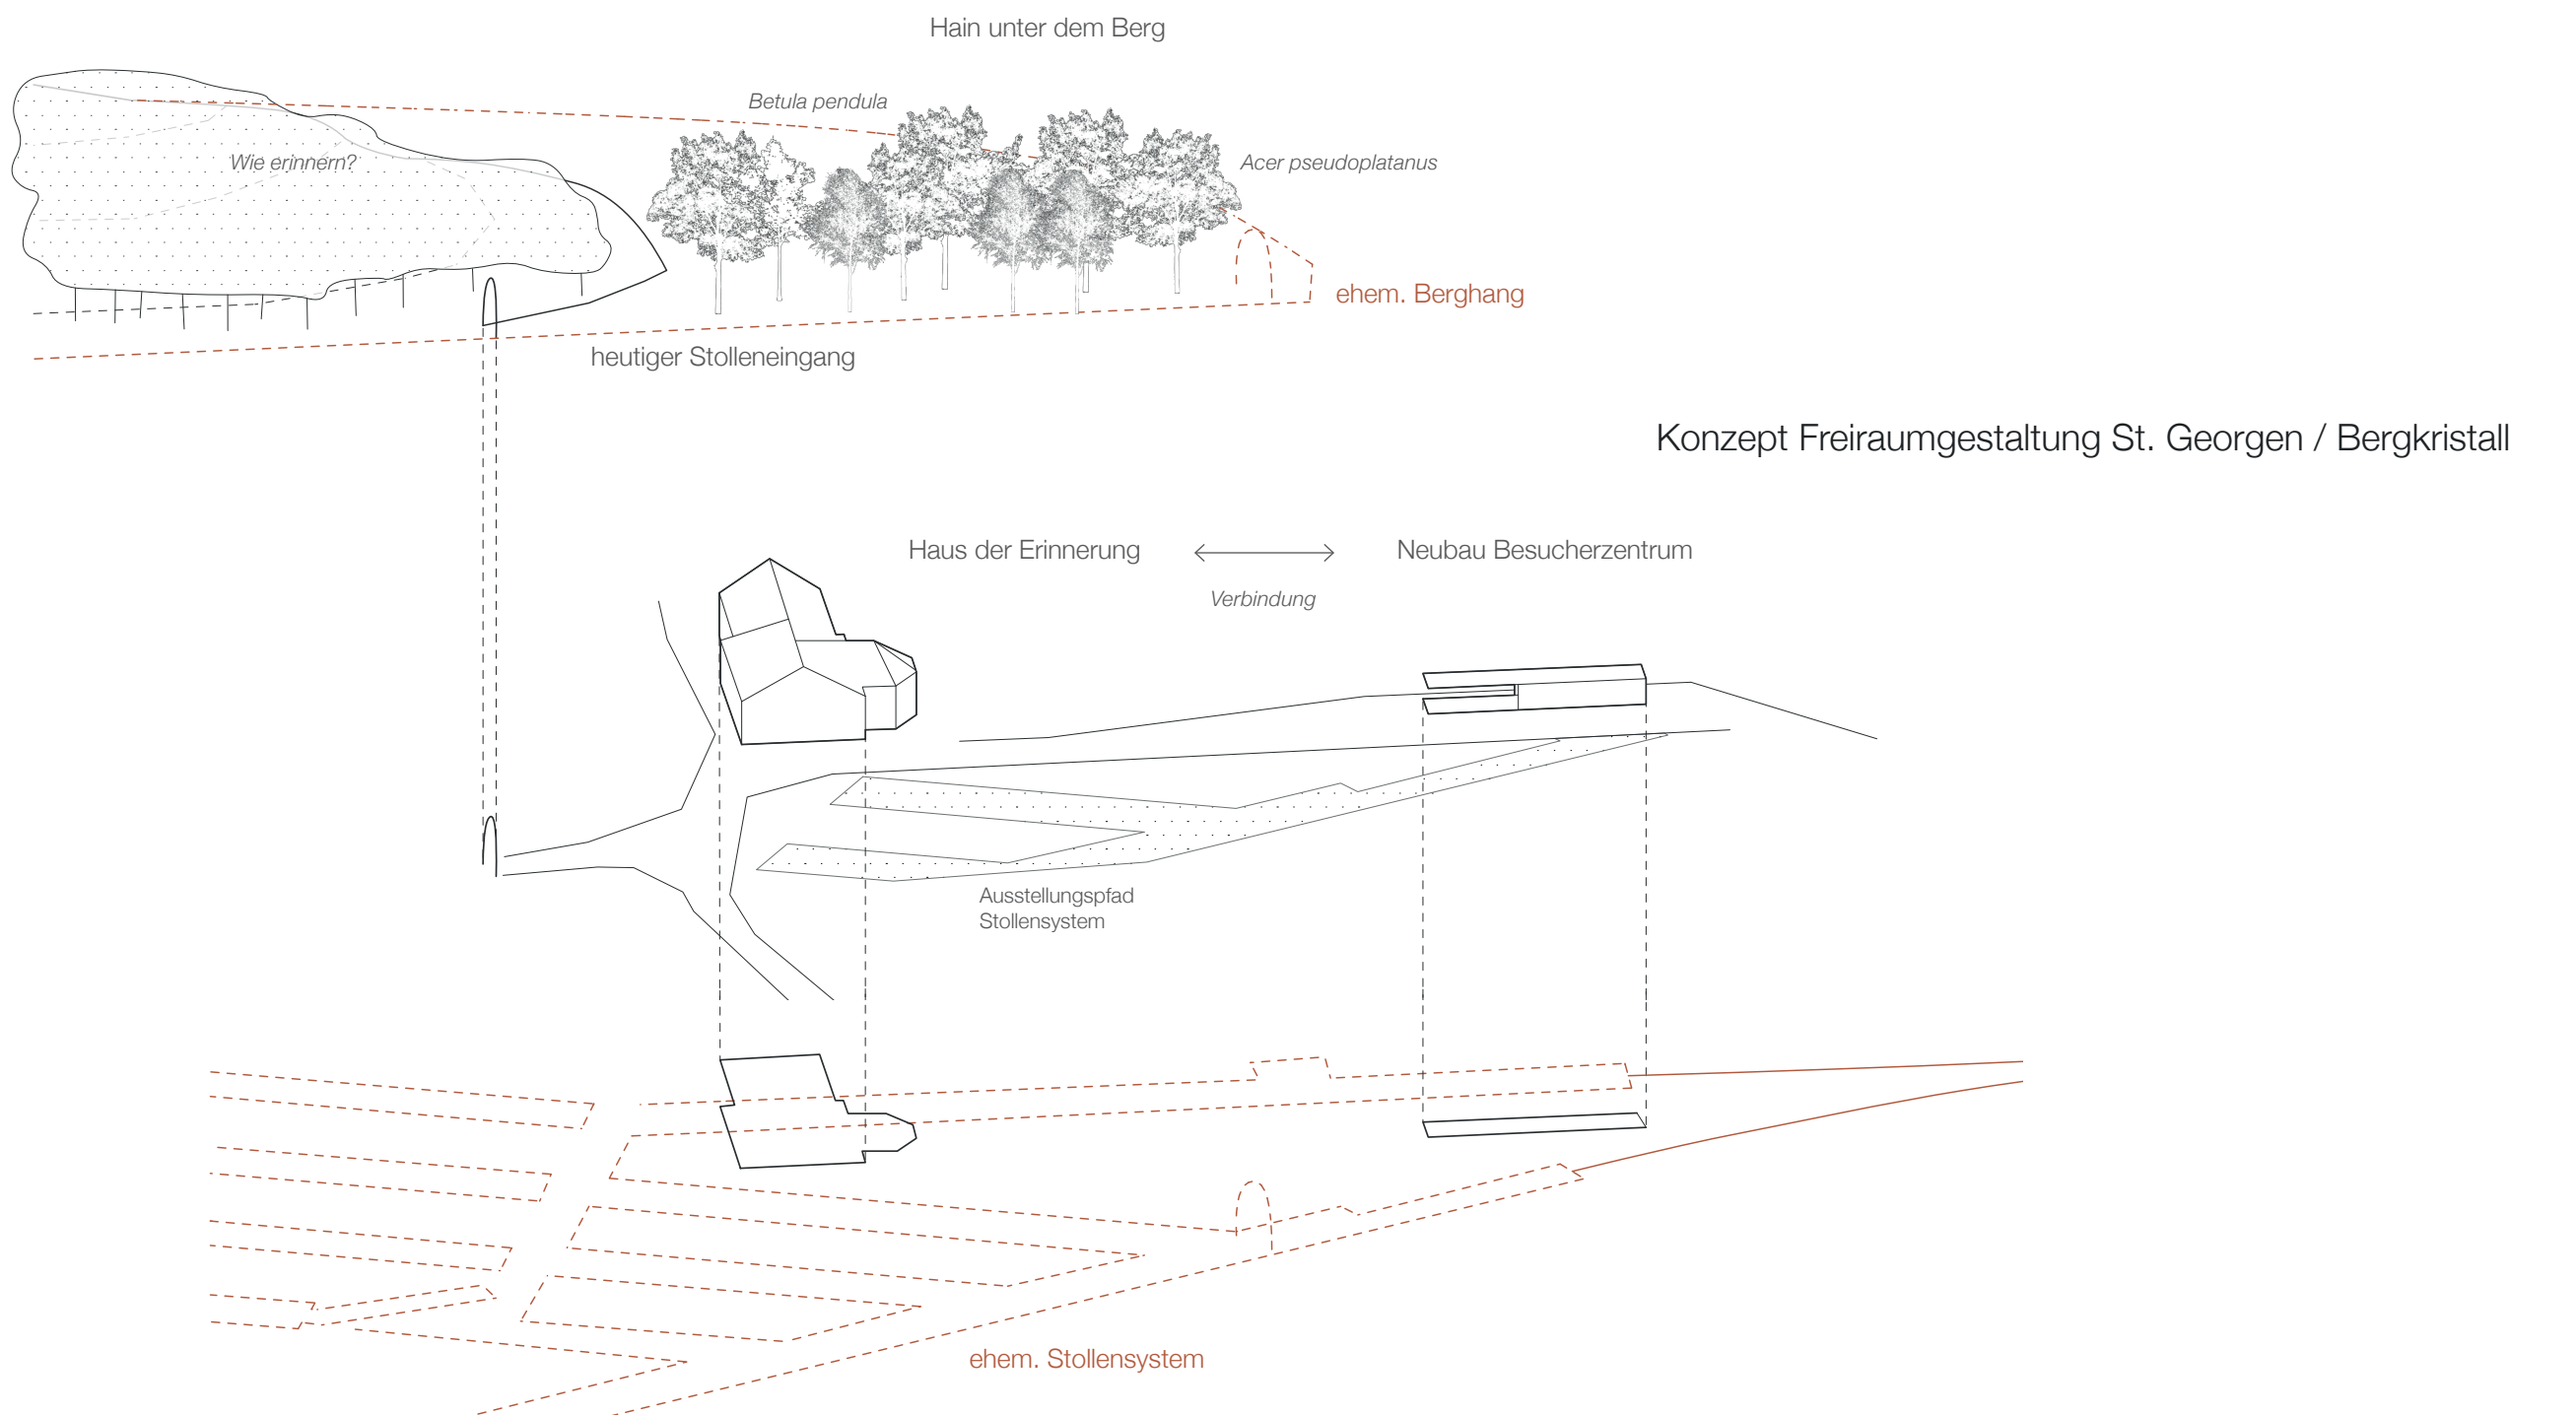

Infrastrukturgebäude Bergkristall
„Ankunftsbahnhof“ Schleppbahn
Brückenschlag zu baulichen Interventionen Langenstein I

